



SECTOR: AVENIDA CARACAS - AVENIDA CIUDAD DE QUITO

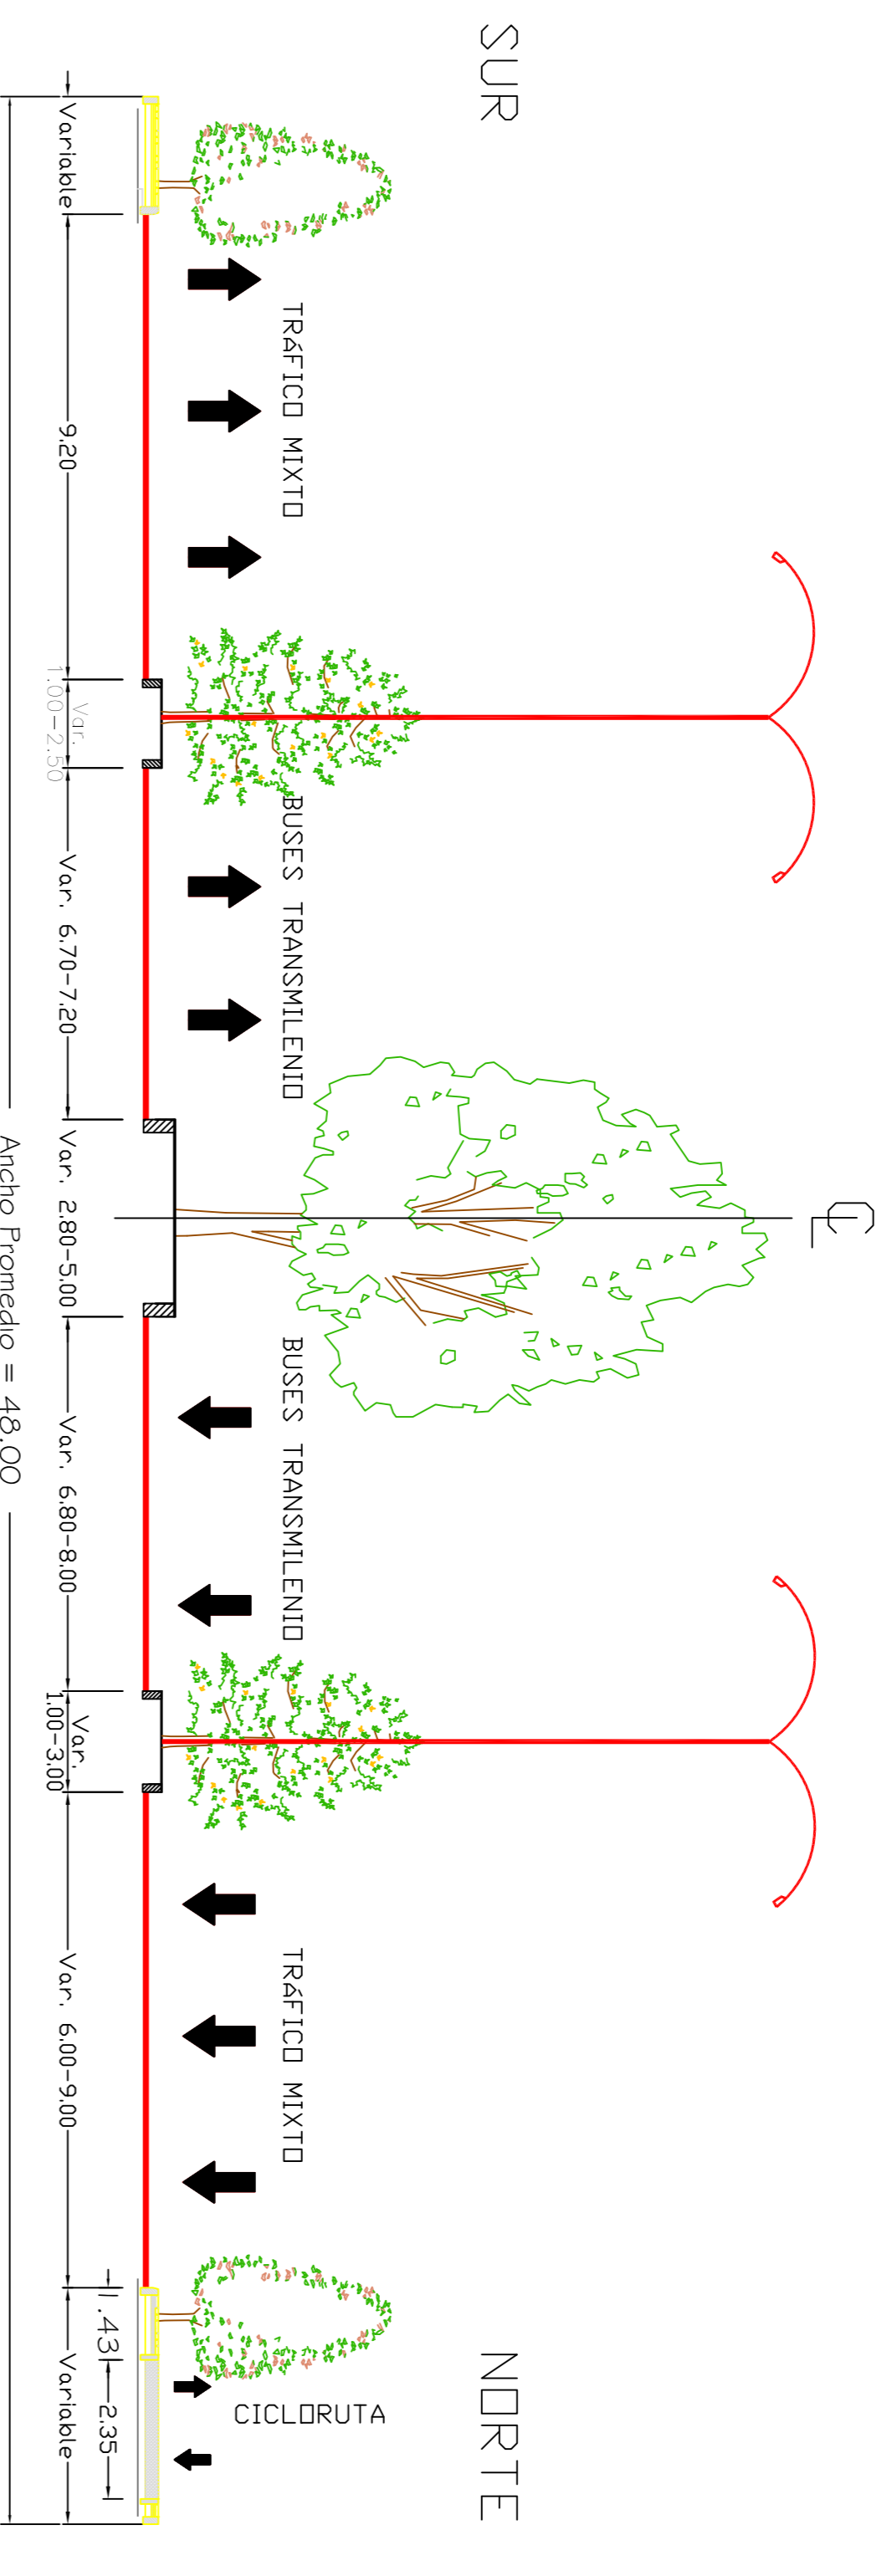

SECTOR: AVENIDA CIUDAD DE QUITO - AVENIDA BOYACA

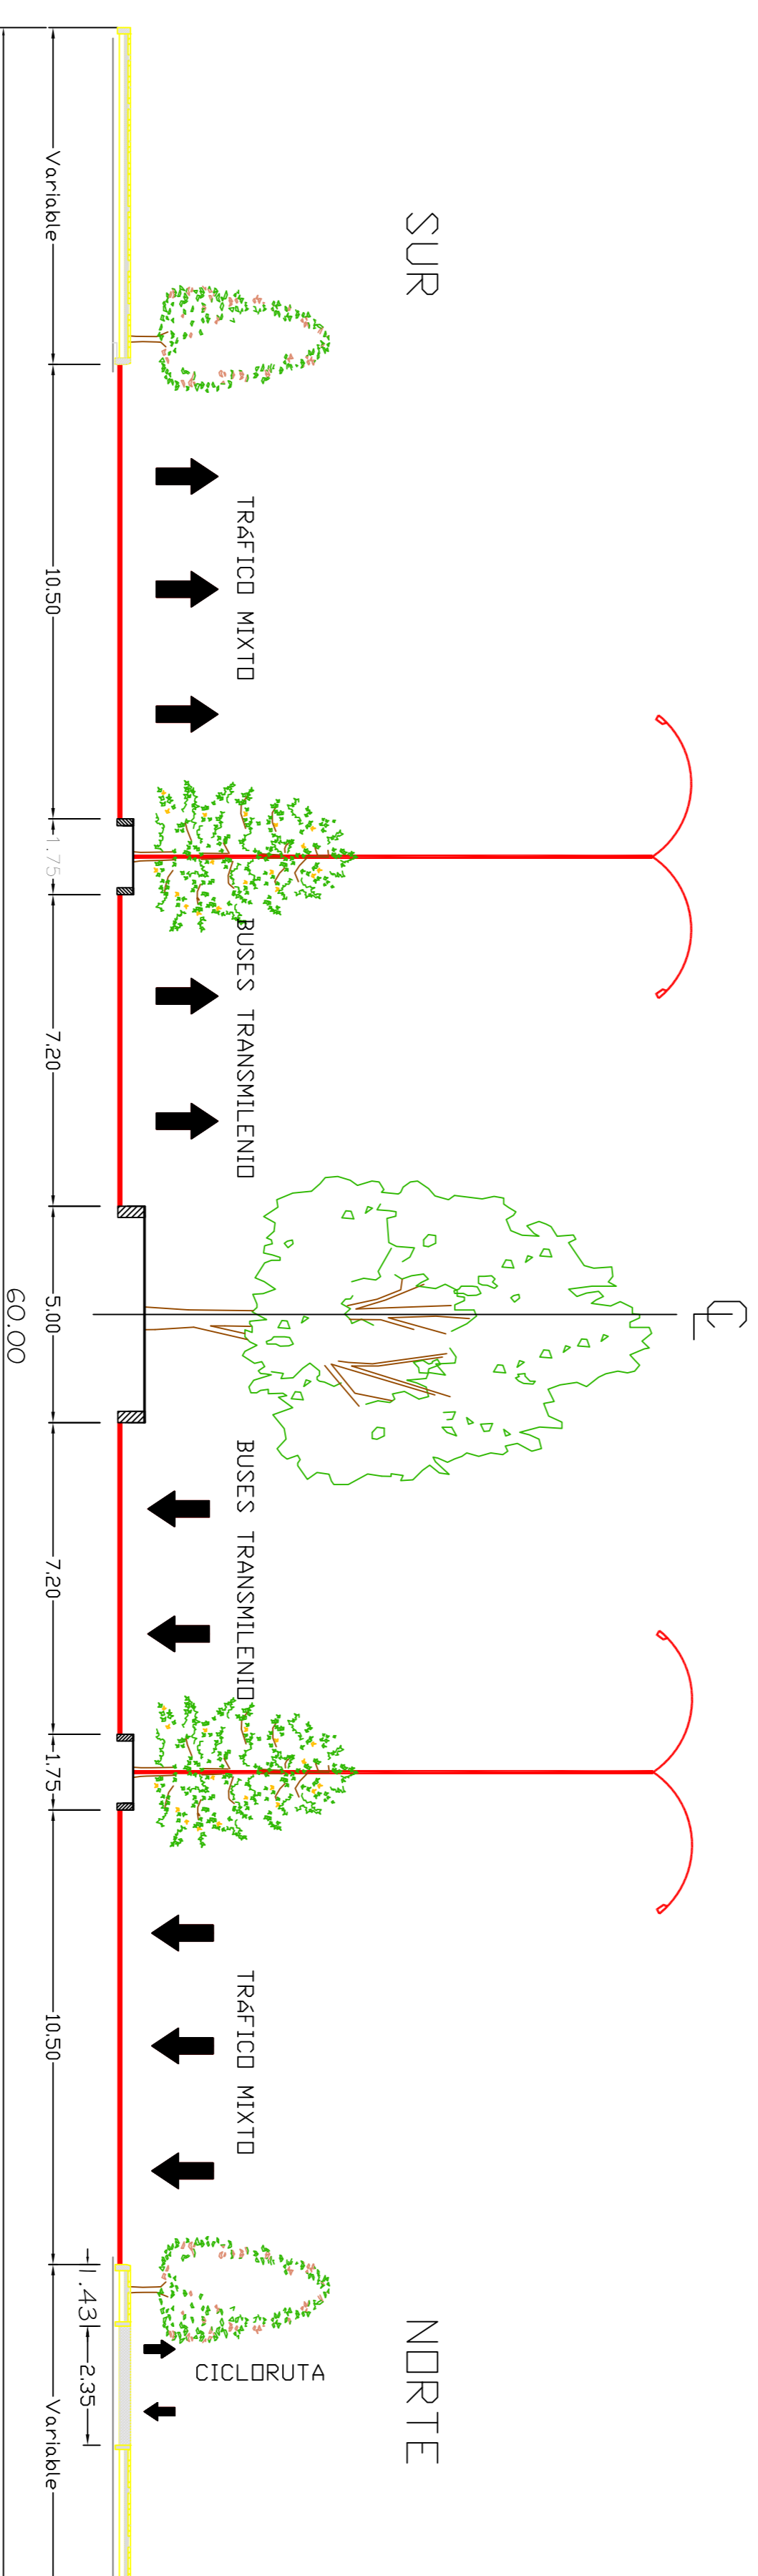

ACADEMIA VENEZOLANA DE ESTUDIOS URBANOS
INSTITUTO DE DESARROLLO URBANO



CONTRATANTE:
UNION TEMPORAL TRONCAL CI. 80 C.B.



INTERVENIENTORA:
UNION TEMPORAL
RESSTRIFE Y URIBE LTDA. - ELSAMEX S.A.

JEFE INTERVENIENTORA: ING. GERMAN GONZ. TORREALBA
RESIDENTE INTERVENIENTORA: ING. JHONY GARCIA
JEFE PROYECTO: ING. JORGE E. ROSAS FERRO
RESIDENTE PROYECTO: ING. GILBERTO VALERDIMA USSA

REVISION IDU:

APROBACION IDU:

REGULACION VIAL Y ADECUACION DE LA CALLE 80 AL SISTEMA TRONCAL

ESCALA:
1 : 125
ARCHIVO:
03 PERFL. TIFICADIVA

CONTENIDO:
R
TR01